







Detail B
Vinkeljärnskarm

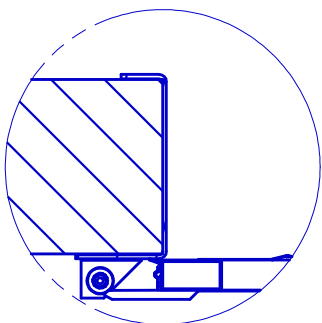

Detail D
U-karm

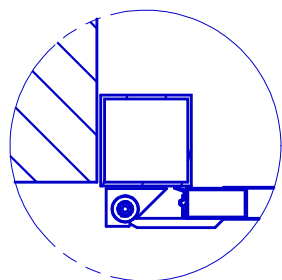

Detail F
Rörkarm

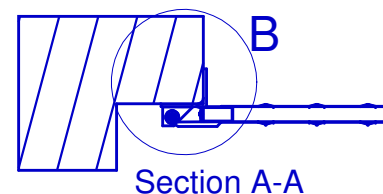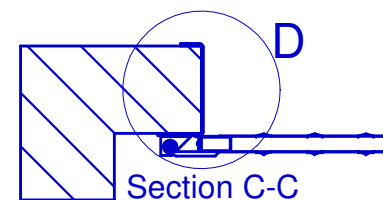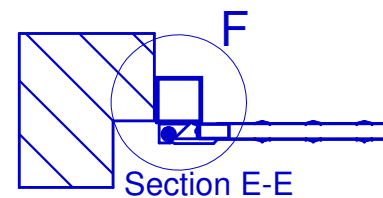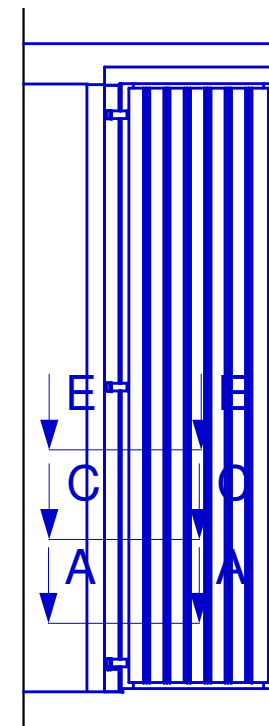

Skalmått får ej tas



AJABS Smide AB
512 95 Håcksvik
Tele. 0325-47580
fax. 0325-52094

Skala
1:20,50 A4
Ritad av LS

Karmalternativ

Generella toleranser
SS-ISO-2768-1
Ersätter Ersatt av

Dat.
081120
Ritn.nr:
4009-3